



Intelligence I

Joukahaisenkatu 6
20520 Turku



2. krs | 159 m²

Mittakaava
1:75 (A3)

~ 12 työpistettä

12 kpl 140 x 80 cm pöytiä

- | | | |
|----------------|---------------------|------------|
| Avotoimisto | Vetäytymistila | Käytävät |
| Toimistohuone | Keittiö, taukotilat | Muut tilat |
| Neuvottelutila | WC | |

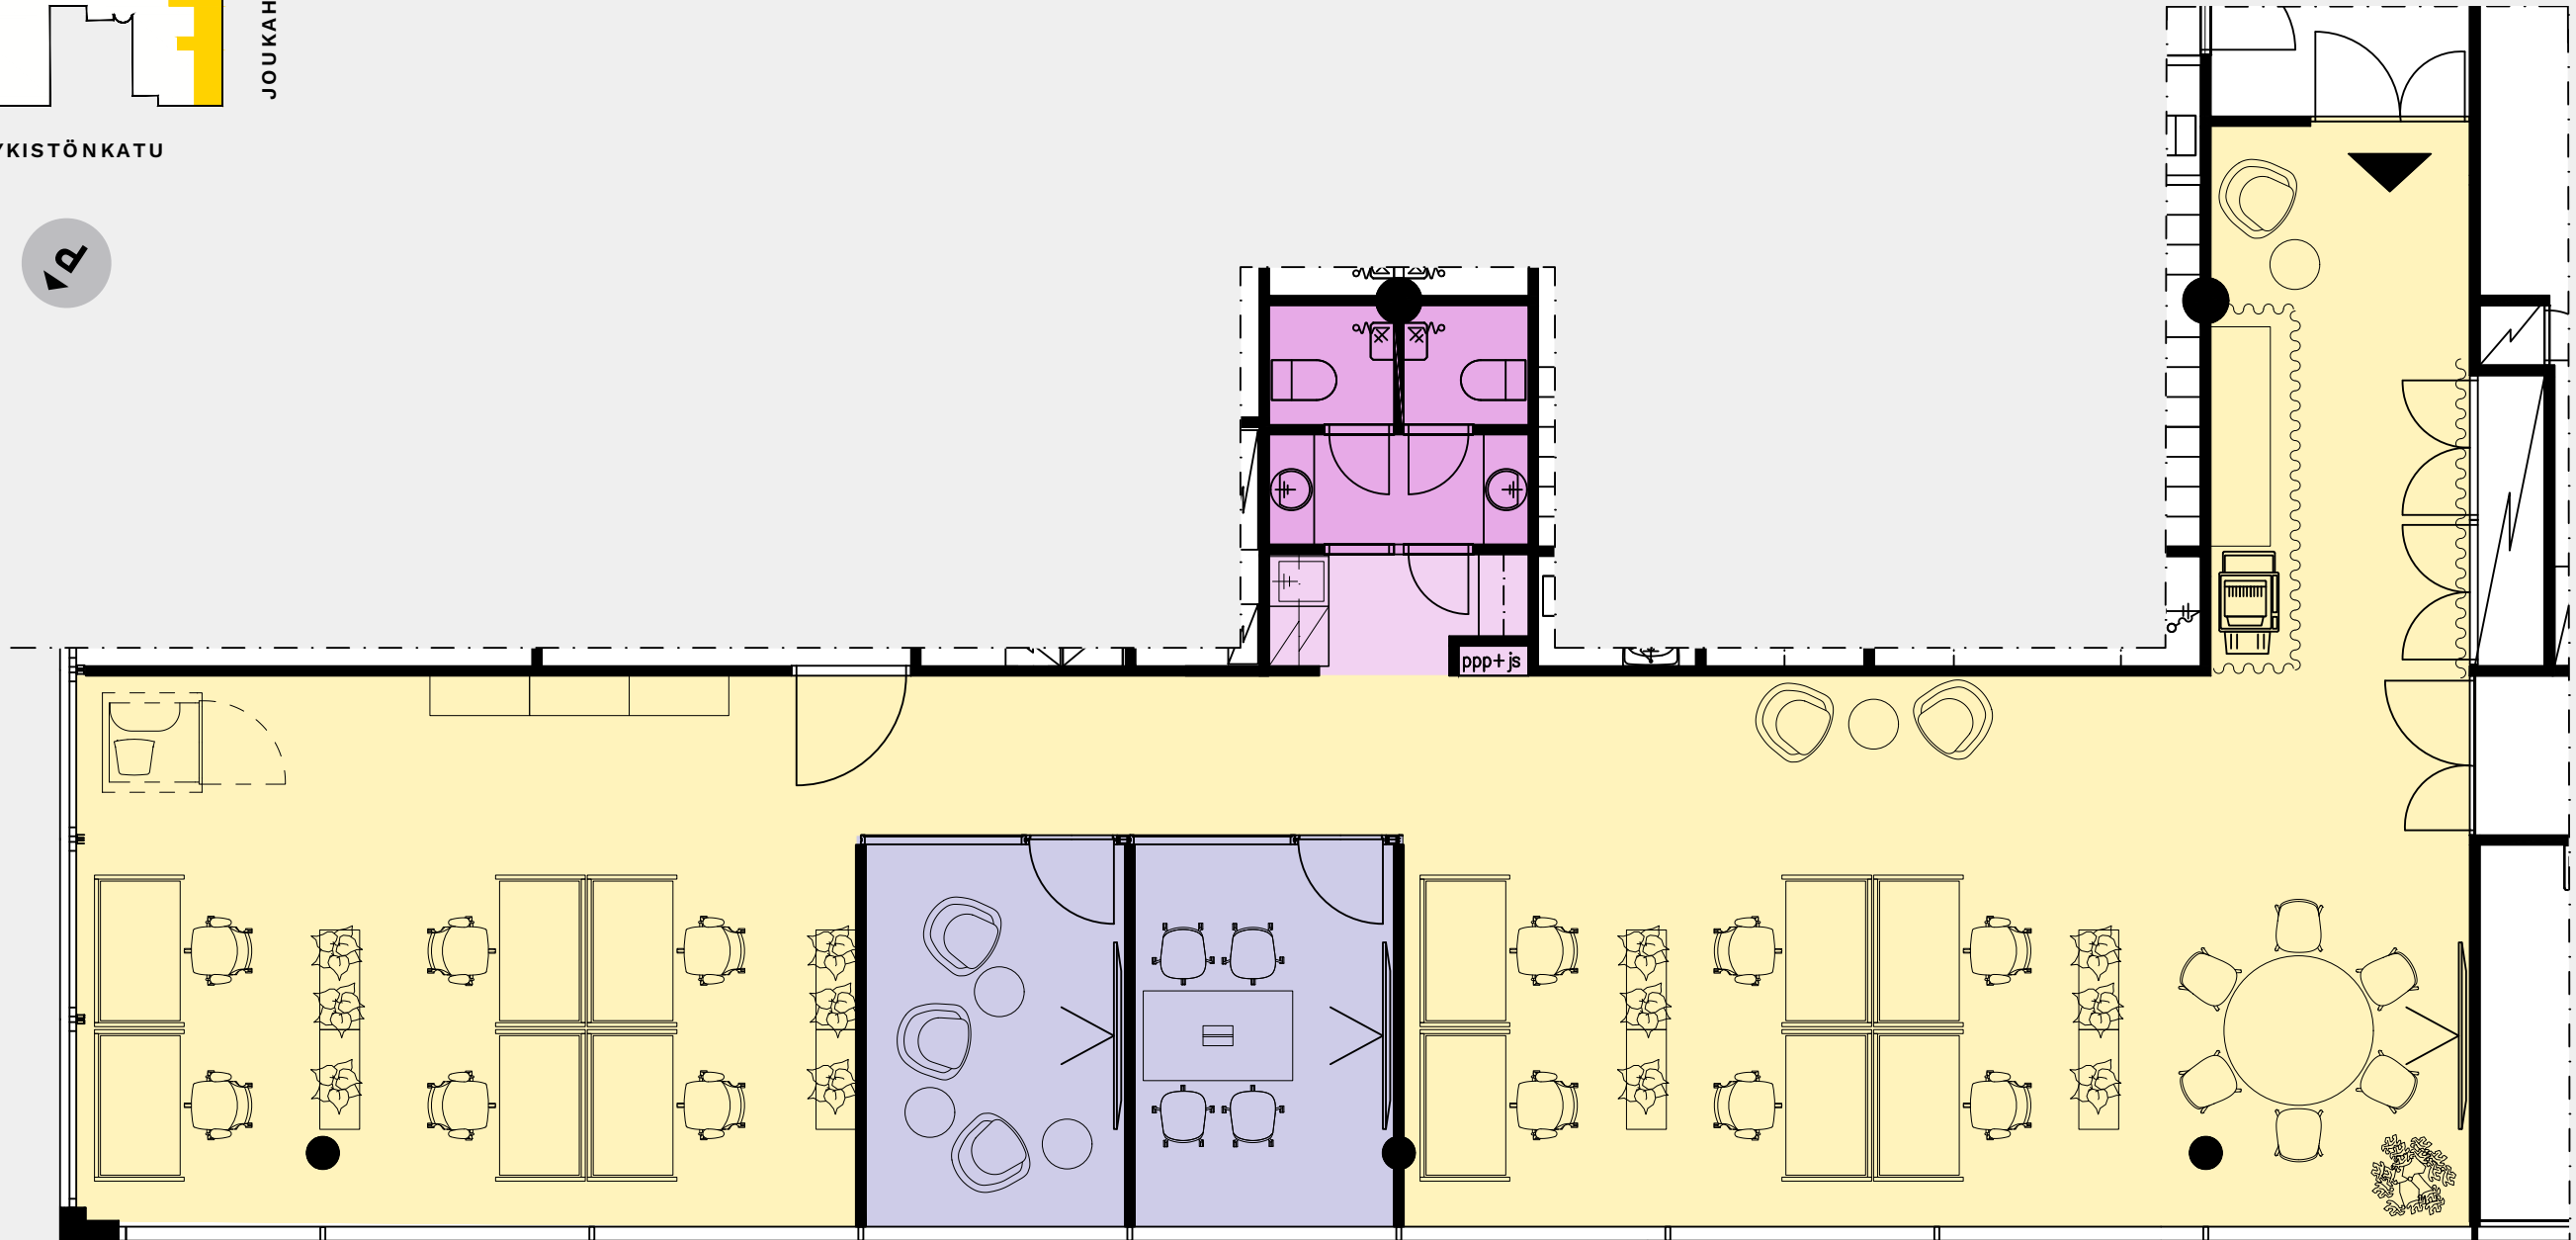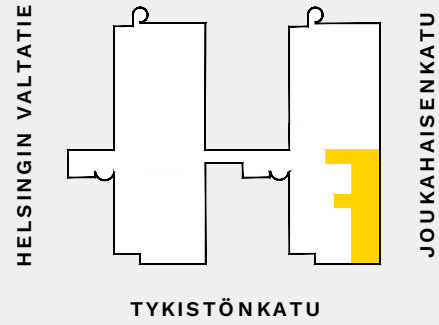

0m

5m

